
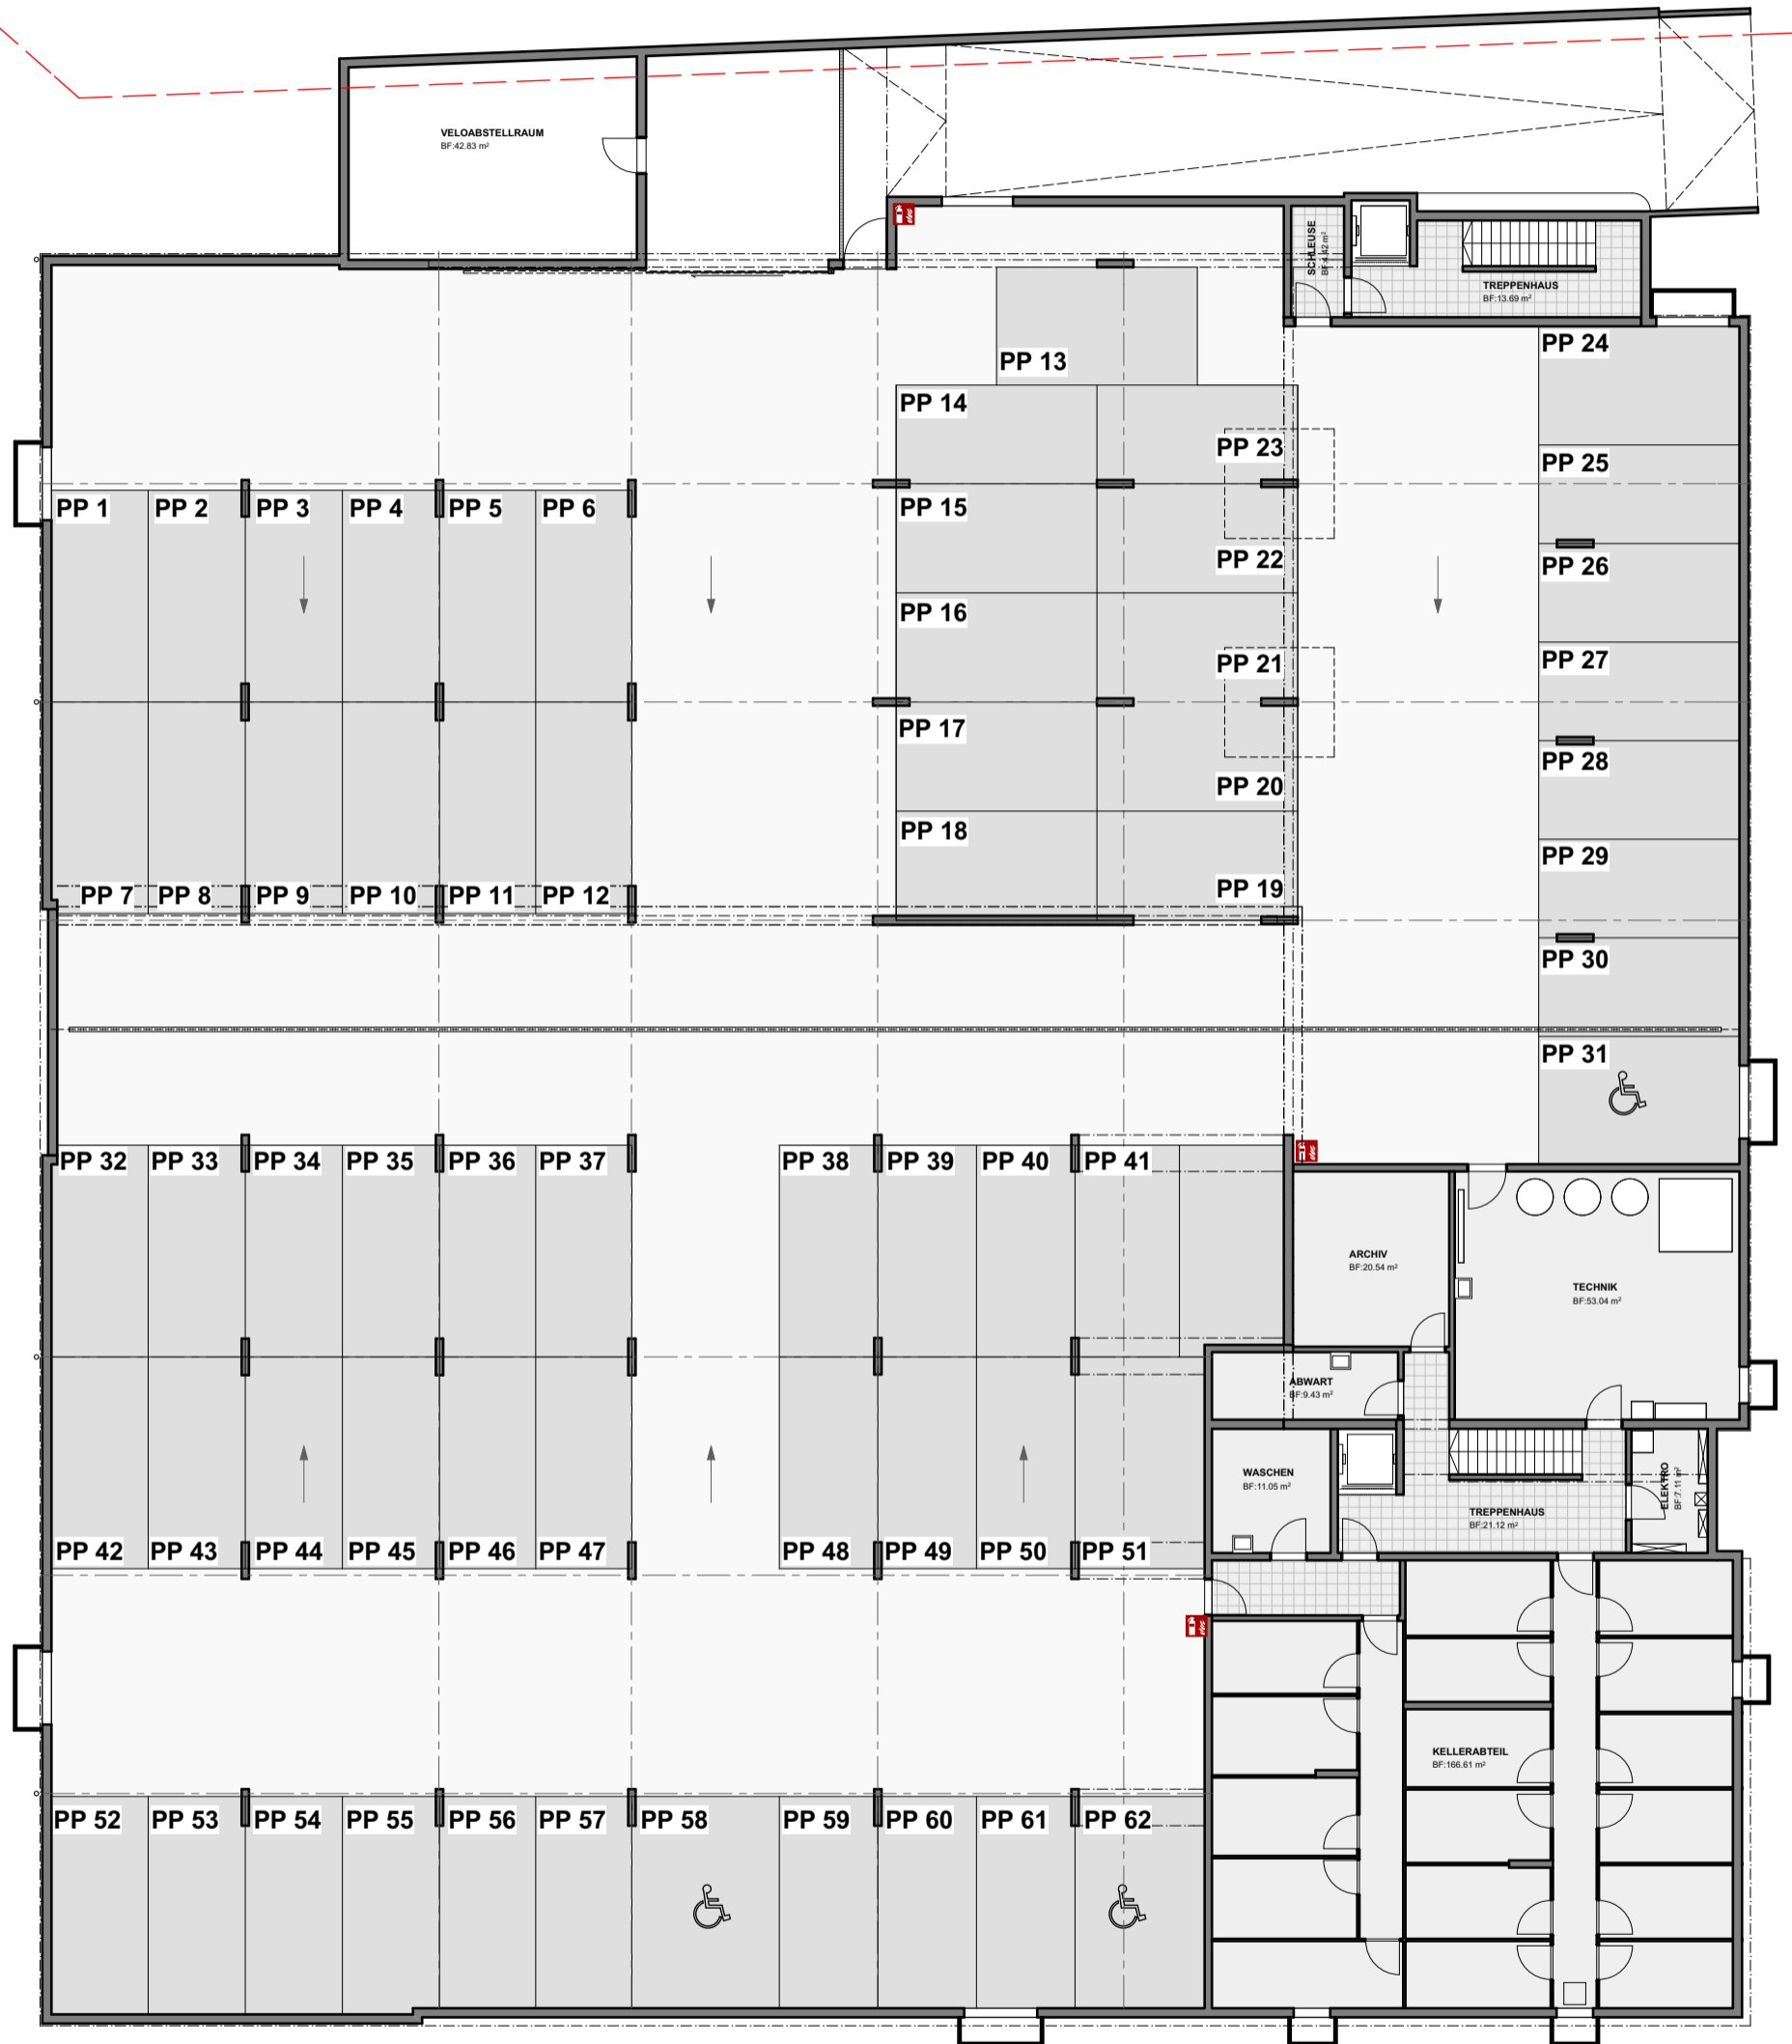


# UNTERGESCHOSS / EINSTELLHALLE

MASSSTAB 1:200

SITUATION

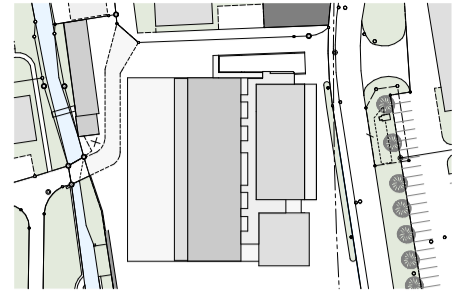

6.00 m Sachabstand

